



SEZIONE A - A

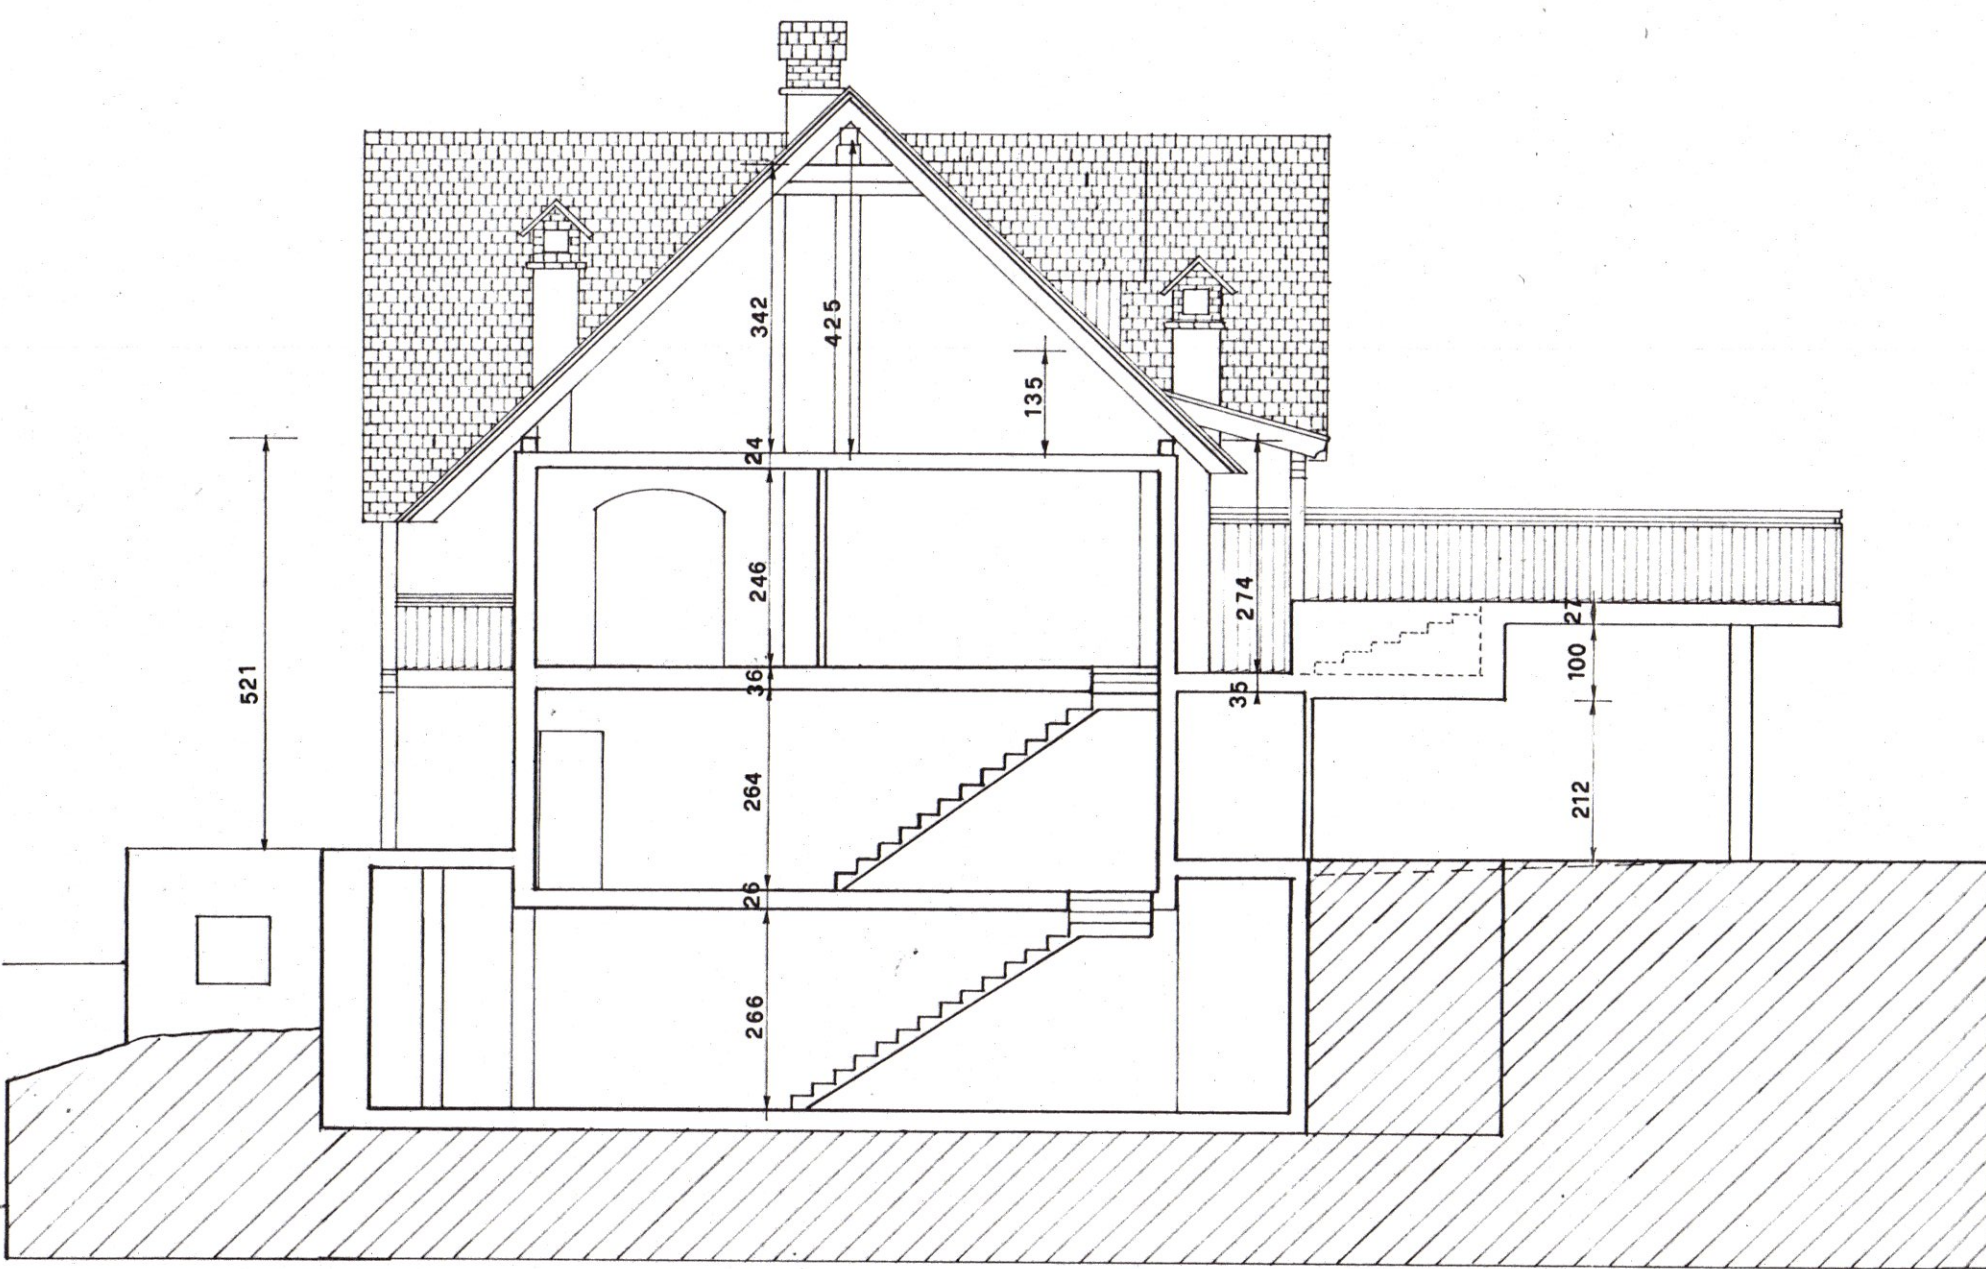

PROSPETTO SUD



PROSPETTO OVEST

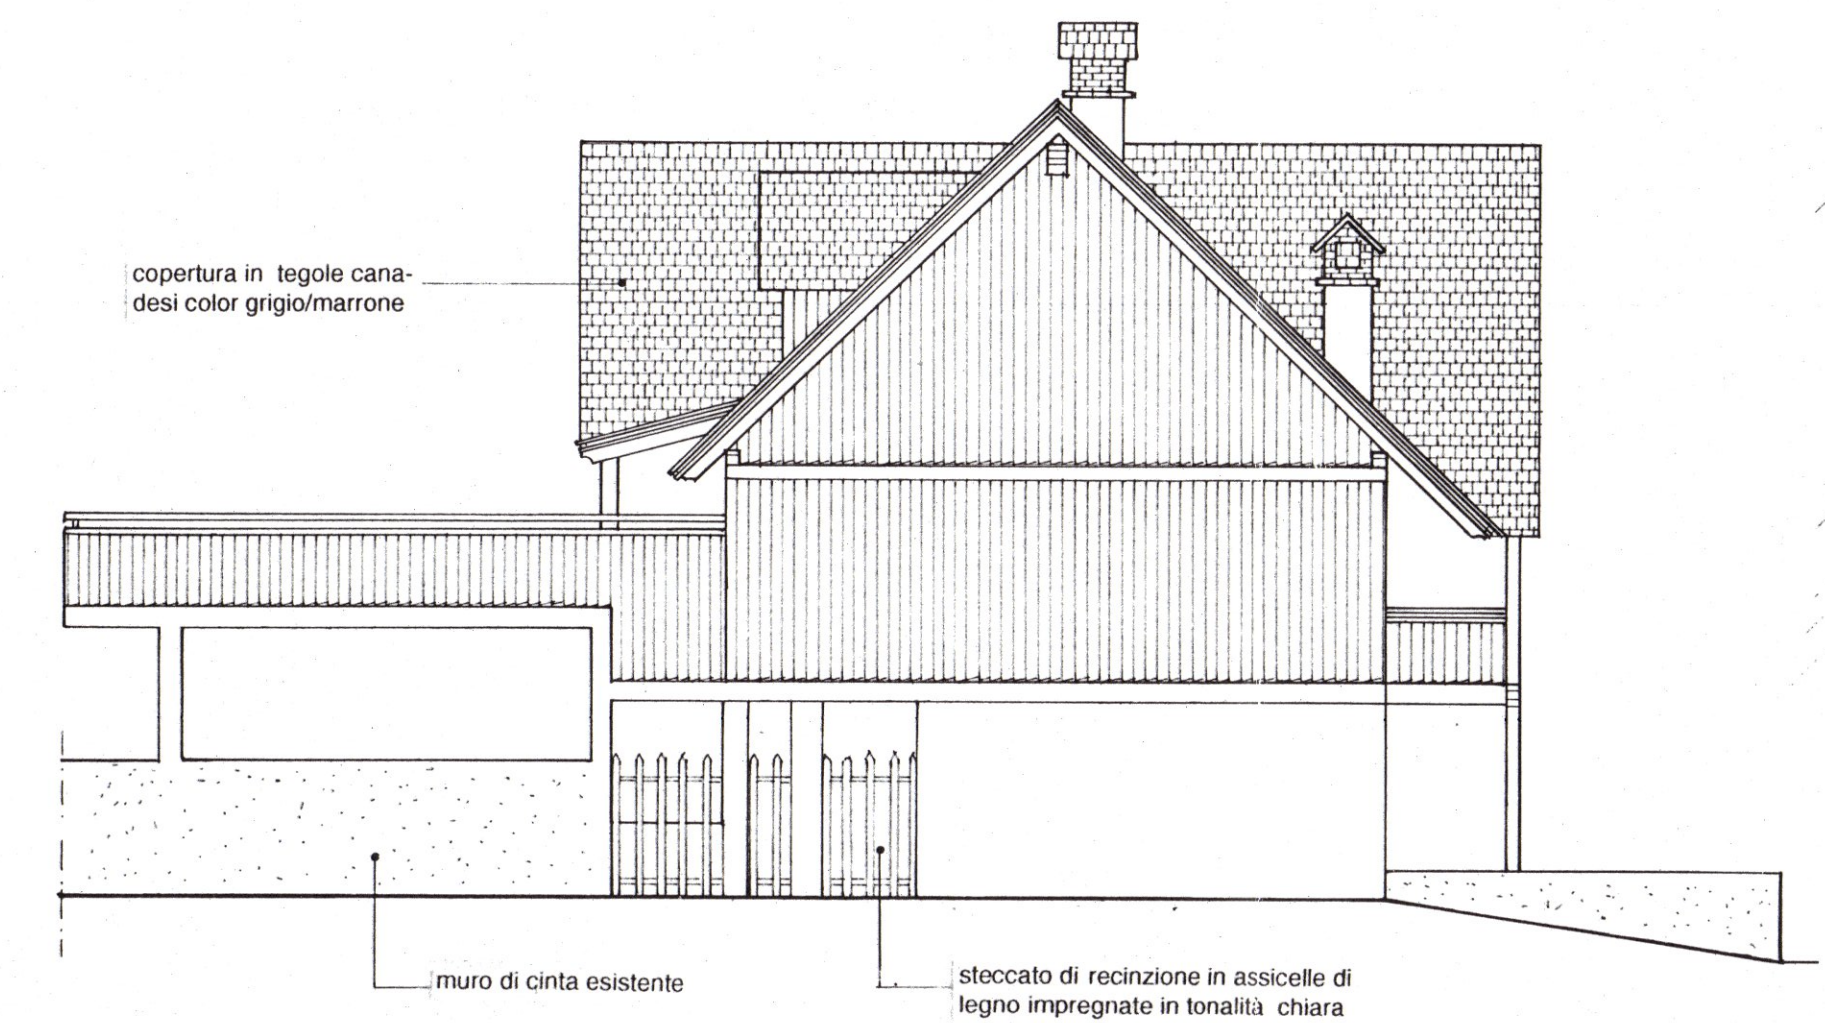

PROSPETTO NORD



PROSPETTO EST

